


TERVEZETT DÉL-NYUGATI HOMLOKZAT M=1:100

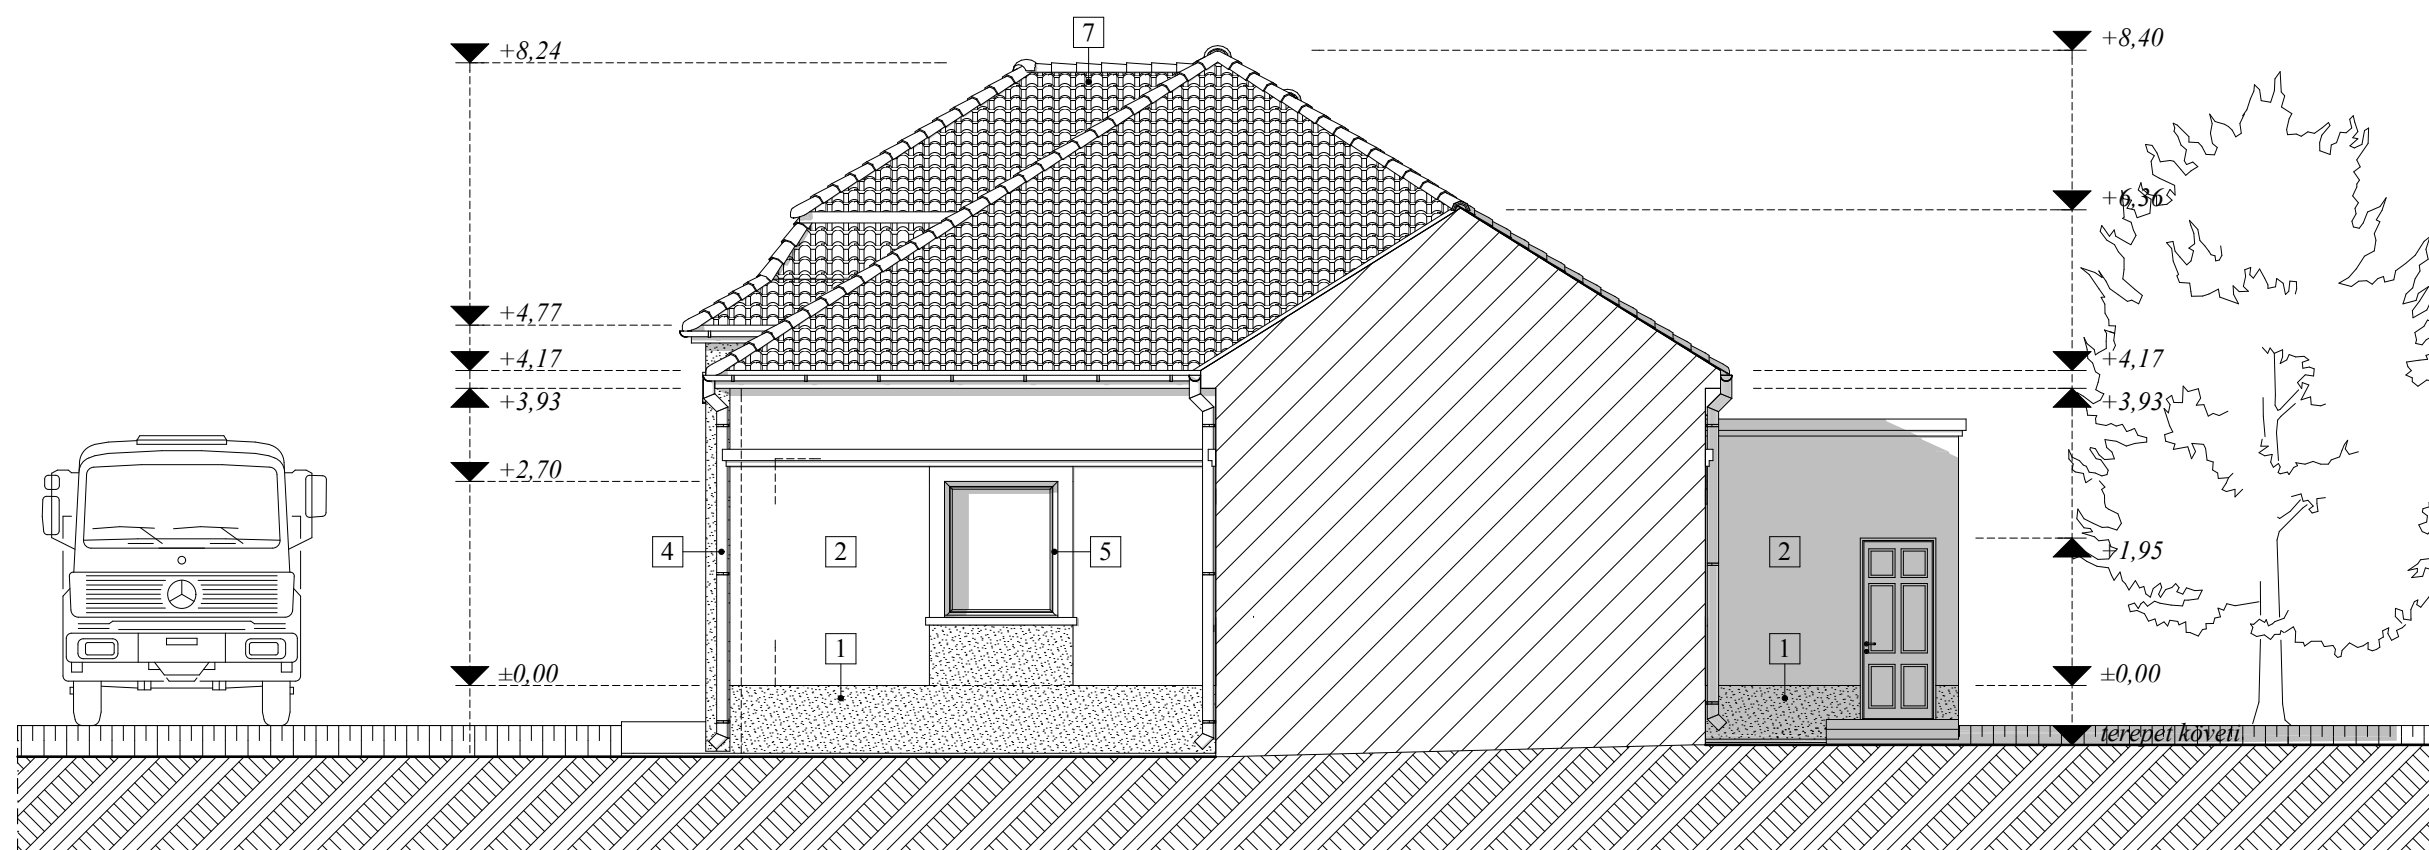

Tervezett állapot homlokzati felületi megjelenés:

- | | |
|---|--|
| 1 Oxidbarna lábazti vakolat | 5 Műanyag szerkezetű homlokzati nyílászárók |
| 2 Caparol (Terra 18) színű homlokzati vakolat | 6 Sadolin mázolás fehér színben / Látszó faszerkezet / |
| 3 Caparol (Terra 15) színű homlokzati vakolat | 7 Cserép fedés antracit színben |
| 4 Szinterezett alu (pala szürke) ereszcatorna | |

| | | | |
|---|-----------------------------|--------------------------------------|--|
| létesítmény : POLGÁRMESTERI HIVATAL ÁTALAKÍTÁSA BŐVÍTÉSE | | tervszám : 12 / 2017 | Sz k a m A n d r o s z K f t |
| rajz megnevezés : TERVEZETT DNY-I HOMLOKZAT | | terv fajta : ENGEDÉLYEZÉSI | |
| ép.helye : 3733 Rudabánya, Gvadányi J. út 47. sz. | | lépték : M=1:100 | rajzsám : E-7 |
| ügyvez. : Orosz J | | hrs. : 496 / 1 | |
| tervező : Orosz J | statikus mtárs : Orosz M | dátum : 2017.09 hó | építető : Rudabánya Város Önkormányzata 3733 Rudabánya, Gvadányi J. út 47. sz. |
| Ez a terv mint szellemi alkotás, az 1999. évi LXXVI törvény értelmében szerzői jogvédelem alatt áll ! | | | |