


FELMÉRÉSI DÉL-NYUGATI HOMLOKZAT M=1:100

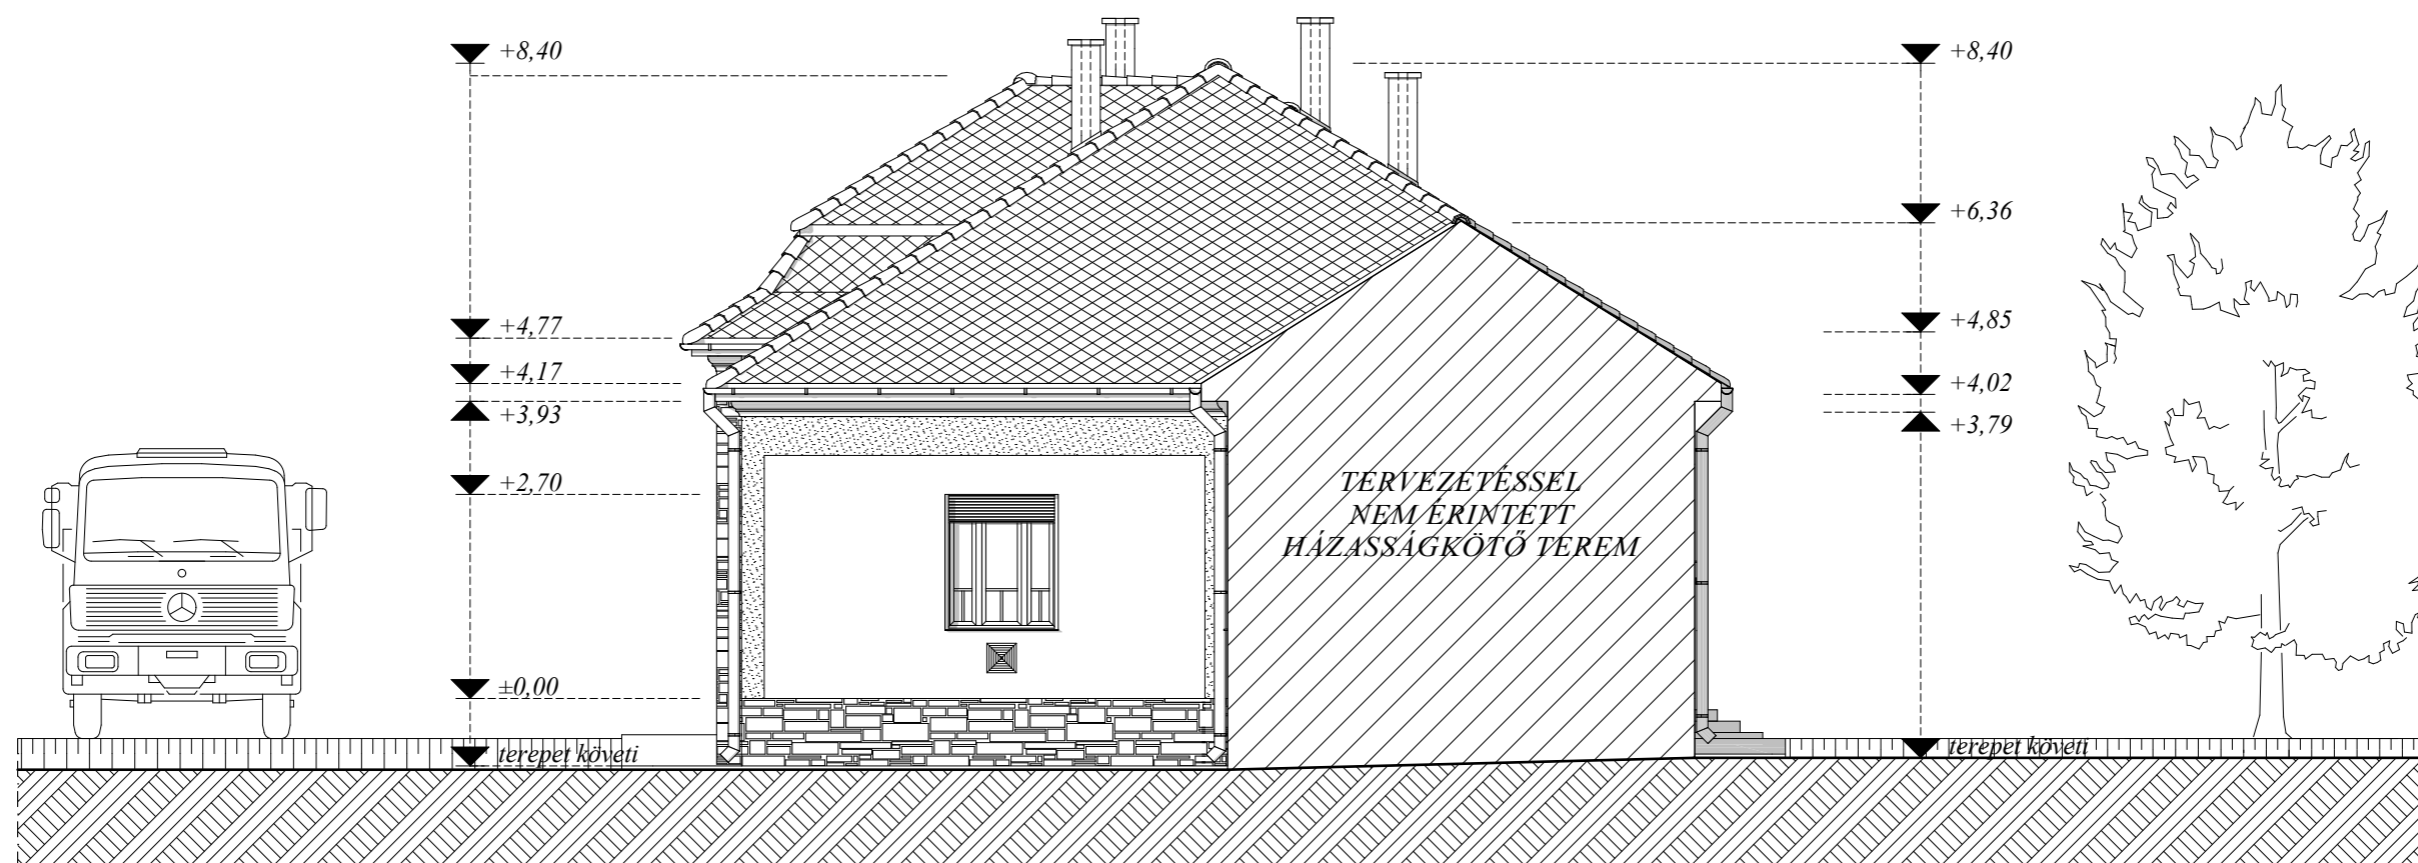

létesítmény : POLGÁRMESTERI HIVATAL ÁTALAKÍTÁSA BŐVÍTÉSE				tervszám : 12 / 2017	Sz k a m A n d r o s z K f t
rajz megnevezés : FELMÉRÉSI DNY-I HOMLOKZAT				terv fajta : ENGEDÉLYEZÉSI	
ép.helye : 3733 Rudabánya, Gvadányi J. út 47. sz.				lépték : M=1:100	rajzsám : F-7
ügyvez. : Orosz J				hrs. : 496 / 1	
tervező : Orosz J	statikus mtárs : Orosz M	szerkeztő : Orosz J	dátum : 2017.09 hó	építető : Rudabánya Város Önkormányzata 3733 Rudabánya, Gvadányi J. út 47. sz.	
Ez a terv mint szellemi alkotás, az 1999. évi LXXVI törvény értelmében szerzői jogvédelem alatt áll !					