


## TERVEZETT A-A METSZET M=1:100

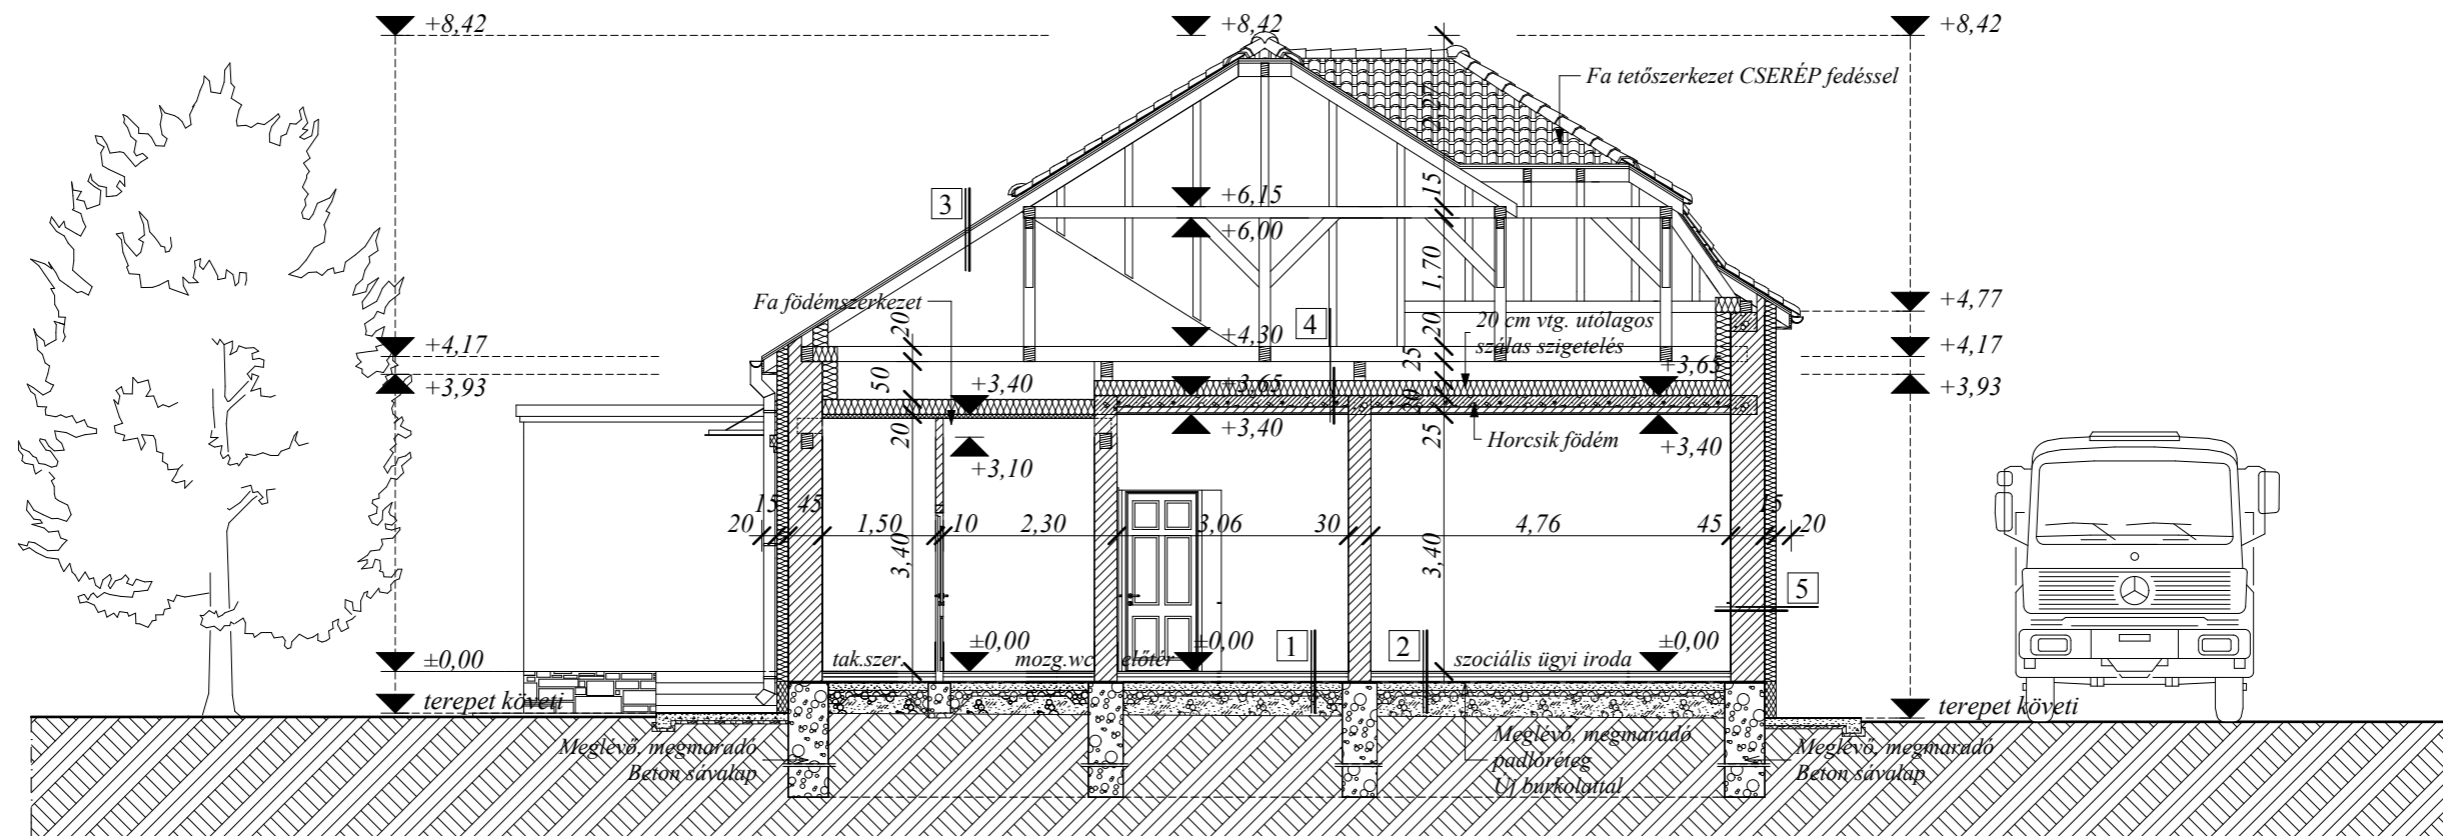

- |   |   |  |
|---|---|--|
| <p><b>1</b></p> <ul style="list-style-type: none"> <li>— Kerámia burk. + rag. 1 cm</li> <li>— Aljzatkiegyenlítő 0,5 cm</li> <li>— Meglévő, megmaradó padlóréteg, foltonkénti javítással</li> </ul>                              | <p><b>2</b></p> <ul style="list-style-type: none"> <li>— Laminált parketta 0,8 cm</li> <li>— Habosított habfólia 0,5 cm</li> <li>— Aljzatkiegyenlítő 1,0 cm</li> <li>— Meglévő, megmaradó padlóréteg, foltonkénti javítással</li> </ul>   | <p><b>3</b></p> <ul style="list-style-type: none"> <li>— Cserép fedés</li> <li>— Lecezés 3,5 / 5 cm</li> <li>— Ellenlecezés 3,5 / 5 cm</li> <li>— Alátét fólia 1 rtg.</li> <li>— Meglévő, megmaradó tetőszerkezet</li> </ul> |
| <p><b>4</b></p> <ul style="list-style-type: none"> <li>— Páraáteresztő fólia 1 rtg.</li> <li>— kőzetgyapot 20 cm</li> <li>— Párazáró fólia 1 rtg</li> <li>— Meglévő, megmaradó födém réteg, fa illetve horszik-födém</li> </ul> | <p><b>5</b></p> <ul style="list-style-type: none"> <li>— Belső vakolat 1,5 cm</li> <li>— Téglafalazat változó vastagságban</li> <li>— Cement vakolat 2,0 cm</li> <li>— DRYVIT hőszigetelő rendszer 15 cm vtg. EPS hőszigetelés</li> </ul> |  |

létesítmény : <b>POLGÁRMESTERI HIVATAL ÁTALAKÍTÁSA BŐVÍTÉSE</b>		tervszám : <b>12 / 2017</b>	
rajz megnevezés : <b>TERVEZETT A-A METSZET</b>		terv fajta : <b>KIVITELEZÉSI</b>	
ép.helye : 3733 Rudabánya, Gvadányi J. út 47. sz.		lépték : <b>M=1:100</b>	<b>E-2</b>
űgyvez. : Orosz J		hrs. : 496 / 1	
tervező : Orosz J	statikus mtárs : Orosz M	szerkeztő : Orosz J	rajzsám : <b>E-2</b>
dátum : 2017.09 hó			építető : Rudabánya Város Önkormányzata 3733 Rudabánya, Gvadányi J. út 47. sz.
Ez a terv mint szellemi alkotás, az 1999. évi LXXVI törvény értelmében szerzői jogvédelem alatt áll !			