


TERVEZETT B-B METSZET M=1:100

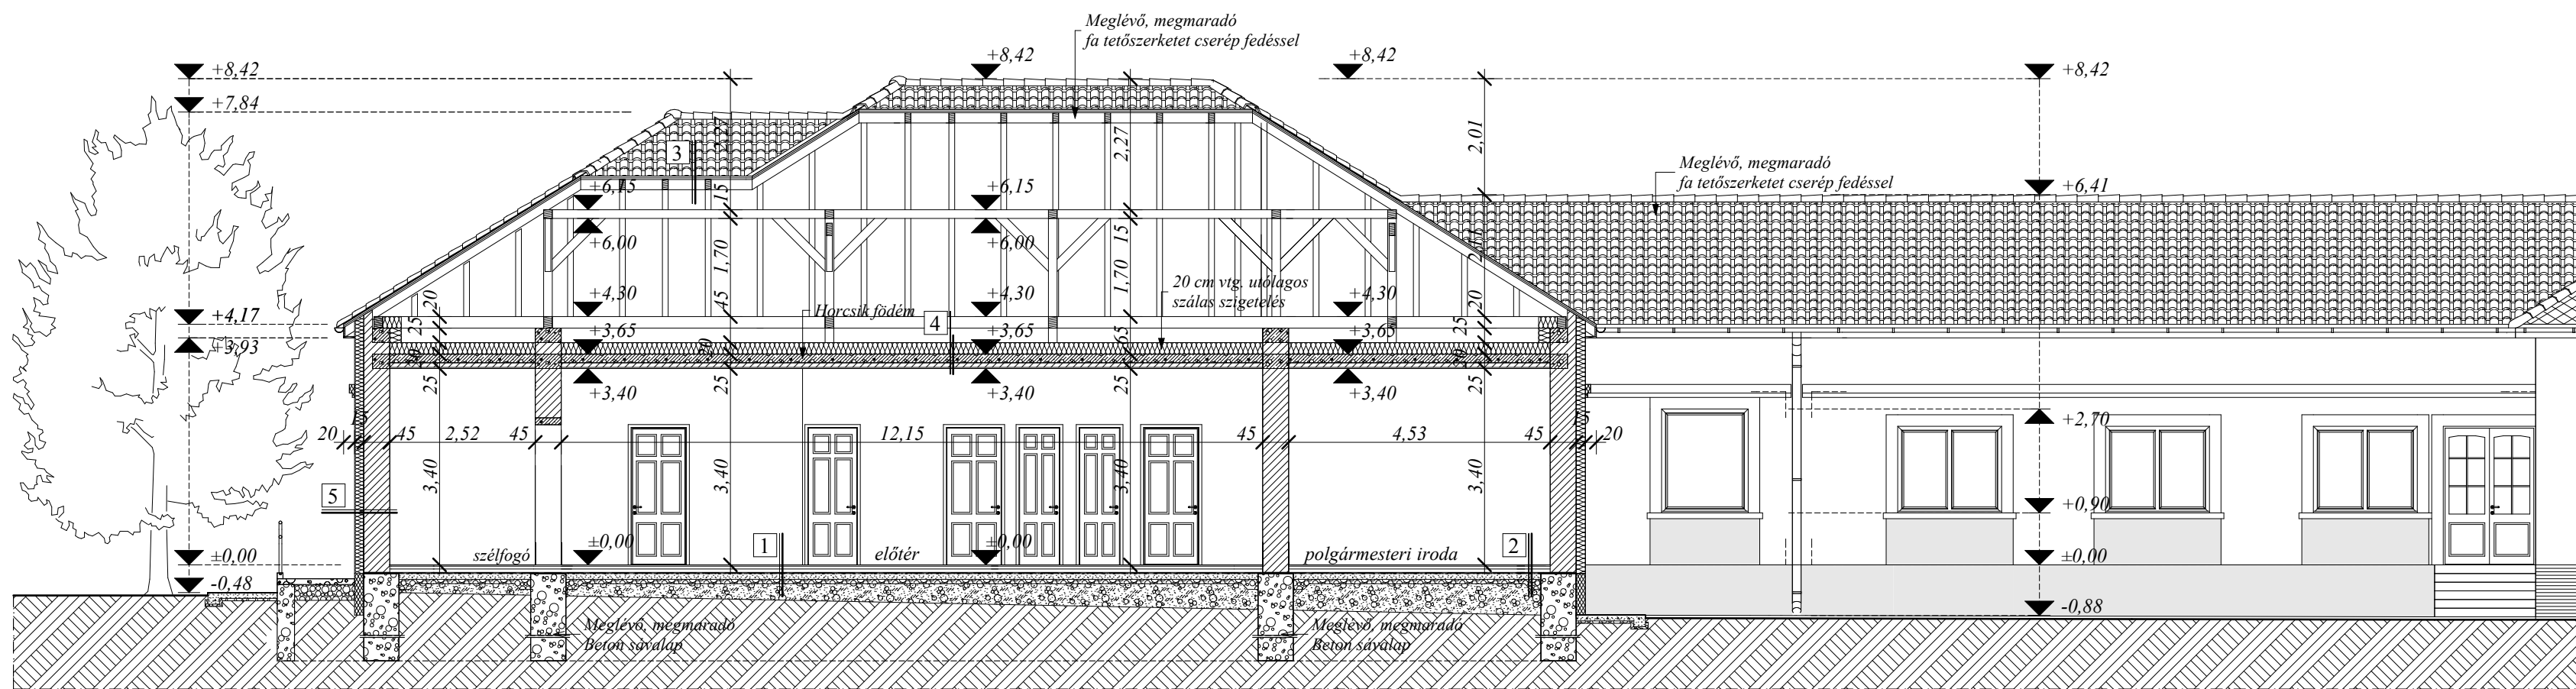

- 1**
- Kerámia burk. + rag. 1 cm
 - Aljzatkiegyenlítő 0,5 cm
 - Meglévő, megmaradó padlóréteg, foltonkénti javítással

- 2**
- Laminált parketta 0,8 cm
 - Habosított habfólia 0,5 cm
 - Aljzatkiegyenlítő 1,0 cm
 - Meglévő, megmaradó padlóréteg, foltonkénti javítással

- 3**
- Cserép fedés
 - Lecezés 3,5 / 5 cm
 - Ellenlecezés 3,5 / 5 cm
 - Alátét fólia 1 rtg.
 - Meglévő, megmaradó tetőszerkezet

- 4**
- Páraáteresztő fólia 1 rtg.
 - Kőzetgyapot 20 cm
 - Párazáró fólia
 - Meglévő, megmaradó földem réteg, fa illetve horszik-földem

- 5**
- Belső vakolat 1,5 cm
 - Téglafalazat változó vastagságban
 - Cement vakolat 2,0 cm
 - DRYVIT hőszigetelő rendszer 15 cm vtg. EPS hőszigetelés

létesítmény : POLGÁRMESTERI HIVATAL ÁTALAKÍTÁSA BŐVÍTÉSE				tervszám : 12 / 2017	
rajz megnevezés : TERVEZETT B-B METSZET				terv fajta : KIVITELEZÉSI	
ép. helye : 3733 Rudabánya, Gvadányi J. út 47. sz.				lépték : M=1:100	rajzsám : E-3
ügyvez. : Orosz J	tervező : Orosz J	statikus mtárs : Orosz M	szerkeztő : Orosz J	hrsz. : 496 / 1	dátum : 2017.09 hó
Ez a terv mint szellemi alkotás, az 1999. évi LXXVI törvény értelmében szerzői jogvédelem alatt áll !					építető : Rudabánya Város Önkormányzata 3733 Rudabánya, Gvadányi J. út 47. sz.