


TERVEZETT ÉK-I (UDVARI) HOMLOKZAT M=1:100

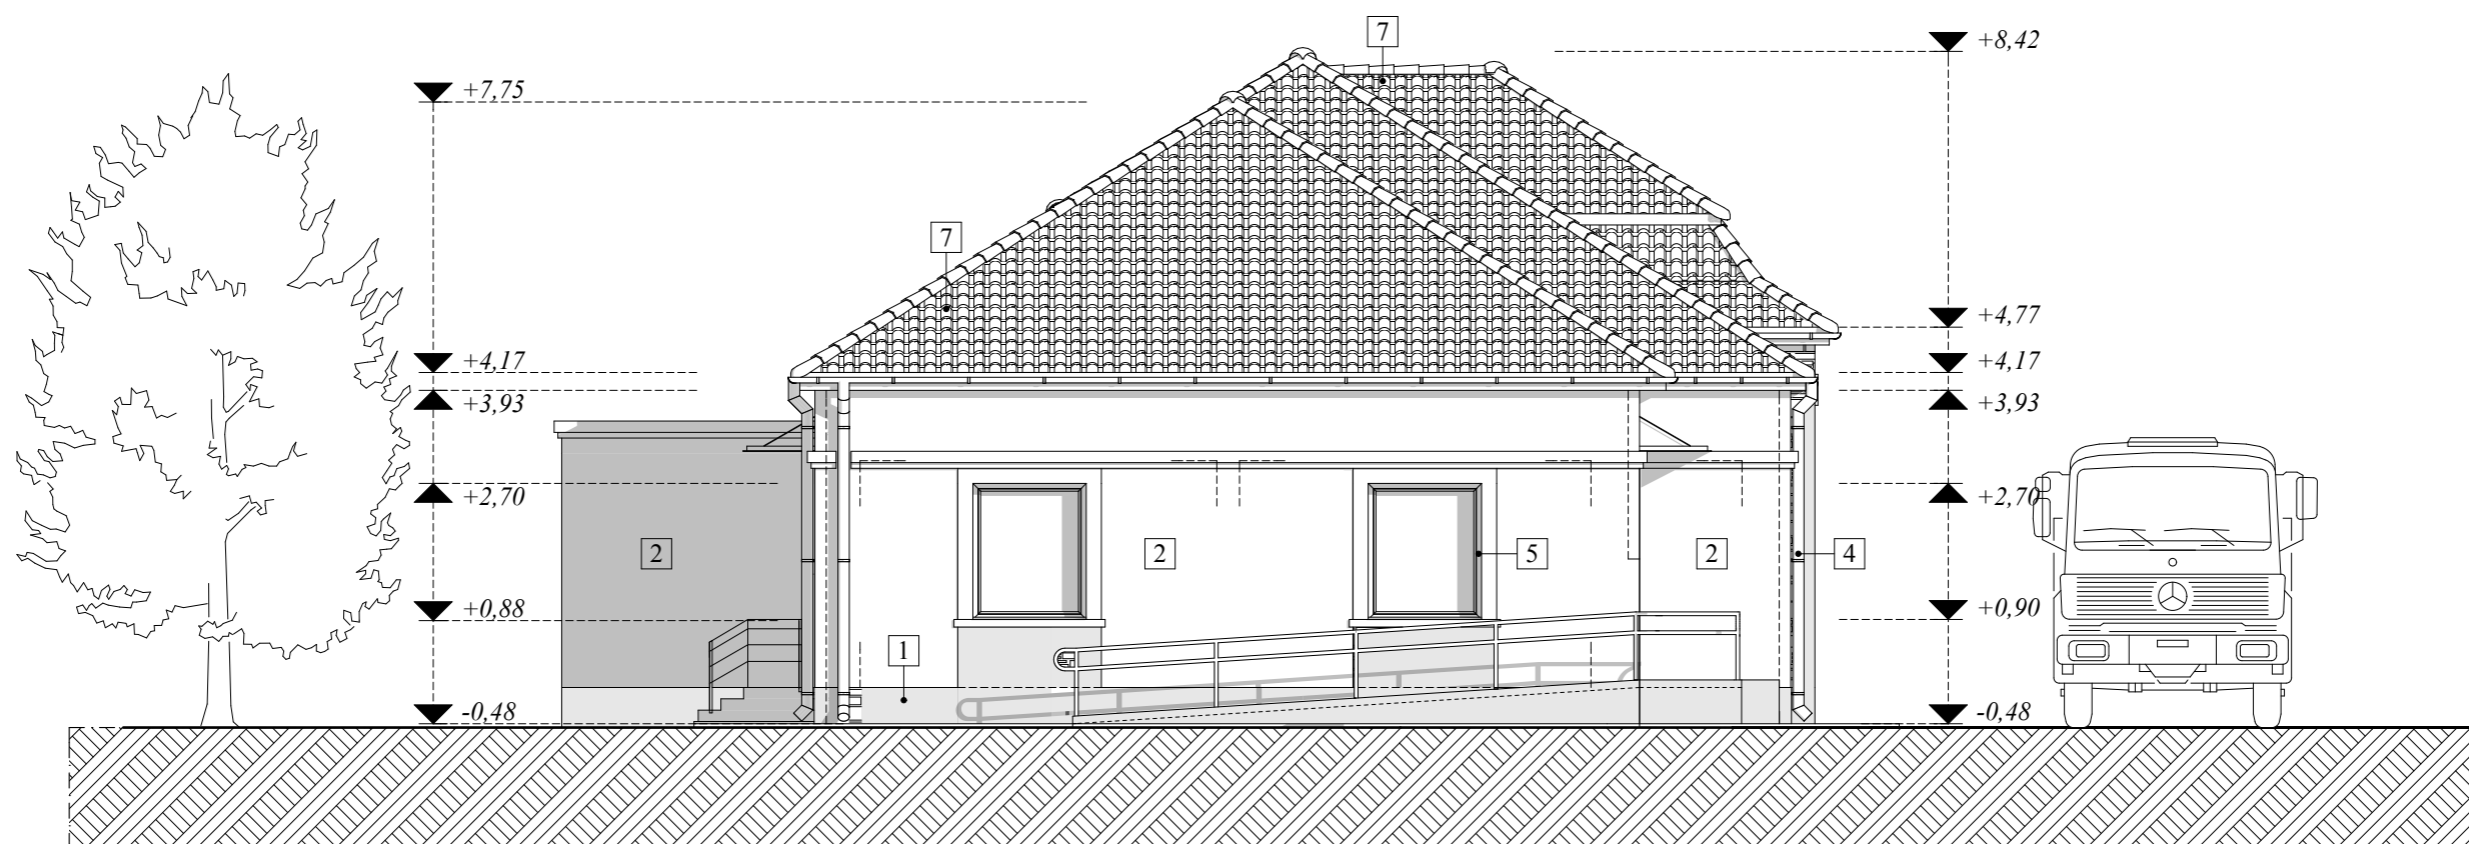

Tervezett állapot homlokzati felületi megjelenés:

- | | |
|---|---|
| <p>1 Oxidbarna lábazati vakolat</p> <p>2 Caparol (Terra 18) színű homlokzati vakolat</p> <p>3 Caparol (Terra 15) színű homlokzati vakolat</p> <p>4 Szinterezett alu (pala sötét) ereszcatorna</p> | <p>5 Műanyag szerkezetű homlokzati nyílászárók</p> <p>6 Sadolin mázolás fehér színben / Látszó faszervezet /</p> <p>7 cserép fedés antracit színben</p> |
|---|---|

létesítmény : POLGÁRMESTERI HIVATAL ÁTALAKÍTÁSA BŐVÍTÉSE		tervszám : 12 / 2017	
rajz megnevezés : TERVEZETT ÉK-I HOMLOKZAT		terv fajta : KIVITELI	
é.p.helye : 3733 Rudabánya, Gvadányi J. út 47. sz.		lépték : M=1:100	<p>rajzsám : E-5</p>
hrsz.: 496 / 1		dátum : 2017.09 hó	
üggyez. : Orosz J	tervező : Orosz J	statikus mtárs : Orosz M	szerkeztő : Orosz J
Ez a terv mint szellemi alkotás, az 1999. évi LXXVI törvény értelmében szerzői jogvédelem alatt áll !			építető : Rudabánya Város Önkormányzata 3733 Rudabánya, Gvadányi J. út 47. sz.