


TERVEZETT DK-I ( KERTI ) HOMLOKZAT M=1:100

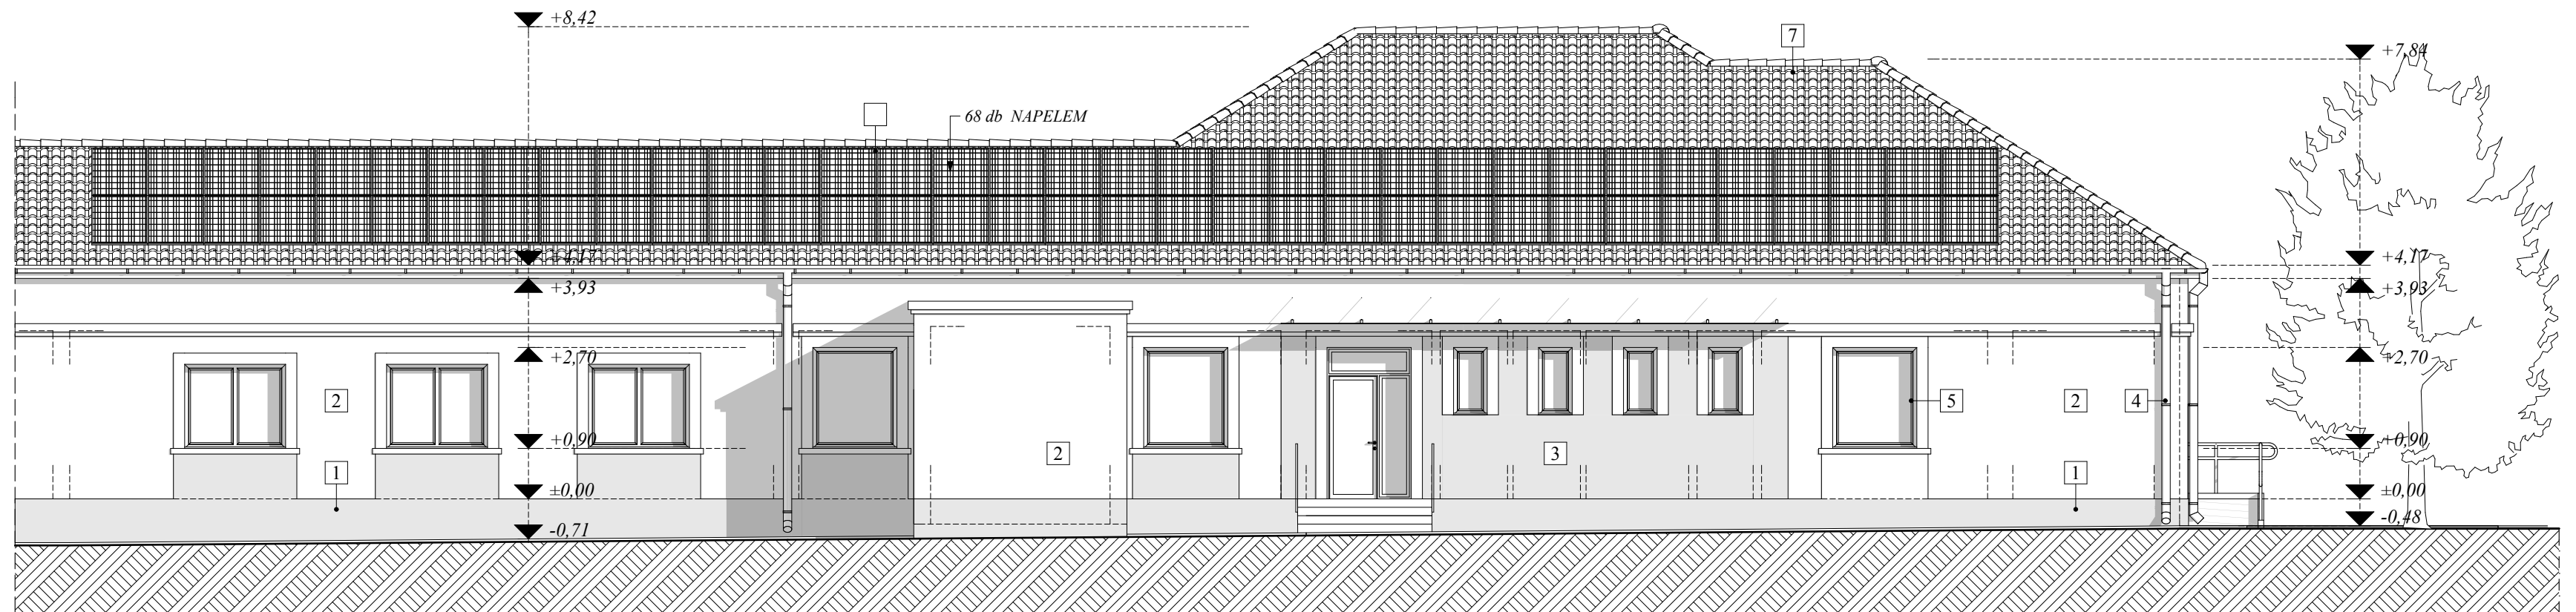

**Tervezett állapot homlokzati felületi megjelenés:**

- |   |  |
|---|--|
| 1 Oxidbarna lábazati vakolat                    | 5 Műanyag szerkezetű homlokzati nyílászárók            |
| 2 Caparol ( Terra 18 ) színű homlokzati vakolat | 6 Sadolin mázolás fehér színben / Látszó faszerkezet / |
| 3 Caparol ( Terra 15 ) színű homlokzati vakolat | 7 cserép fedés antracit színben                        |
| 4 Szinterezett alu ( pala szürke ) ereszcsonna  |  |

létesítmény : <b>POLGÁRMESTERI HIVATAL ÁTALAKÍTÁSA BŐVÍTÉSE</b>				tervszám : 12 / 2017	
rajz megnevezés : <b>TERVEZETT DK-I HOMLOKZAT</b>				terv fajta : KIVITELEZÉSI	
ép.helye : 3733 Rudabánya, Gvadányi J. út 47. sz.				lépték : M=1:100	rajzszám : <b>E-6</b>
üggyvez. : Orosz J	tervező : Orosz J	statikus mtárs : Orosz M	szerkeztő : Orosz J	dátum : 2017.09 hó	építető : Rudabánya Város Önkormányzata 3733 Rudabánya, Gvadányi J. út 47. sz.
Ez a terv mint szellemi alkotás, az 1999. évi LXXVI törvény értelmében szerzői jogvédelem alatt áll !					