


TERVEZETT DÉL-NYUGATI HOMLOKZAT M=1:100

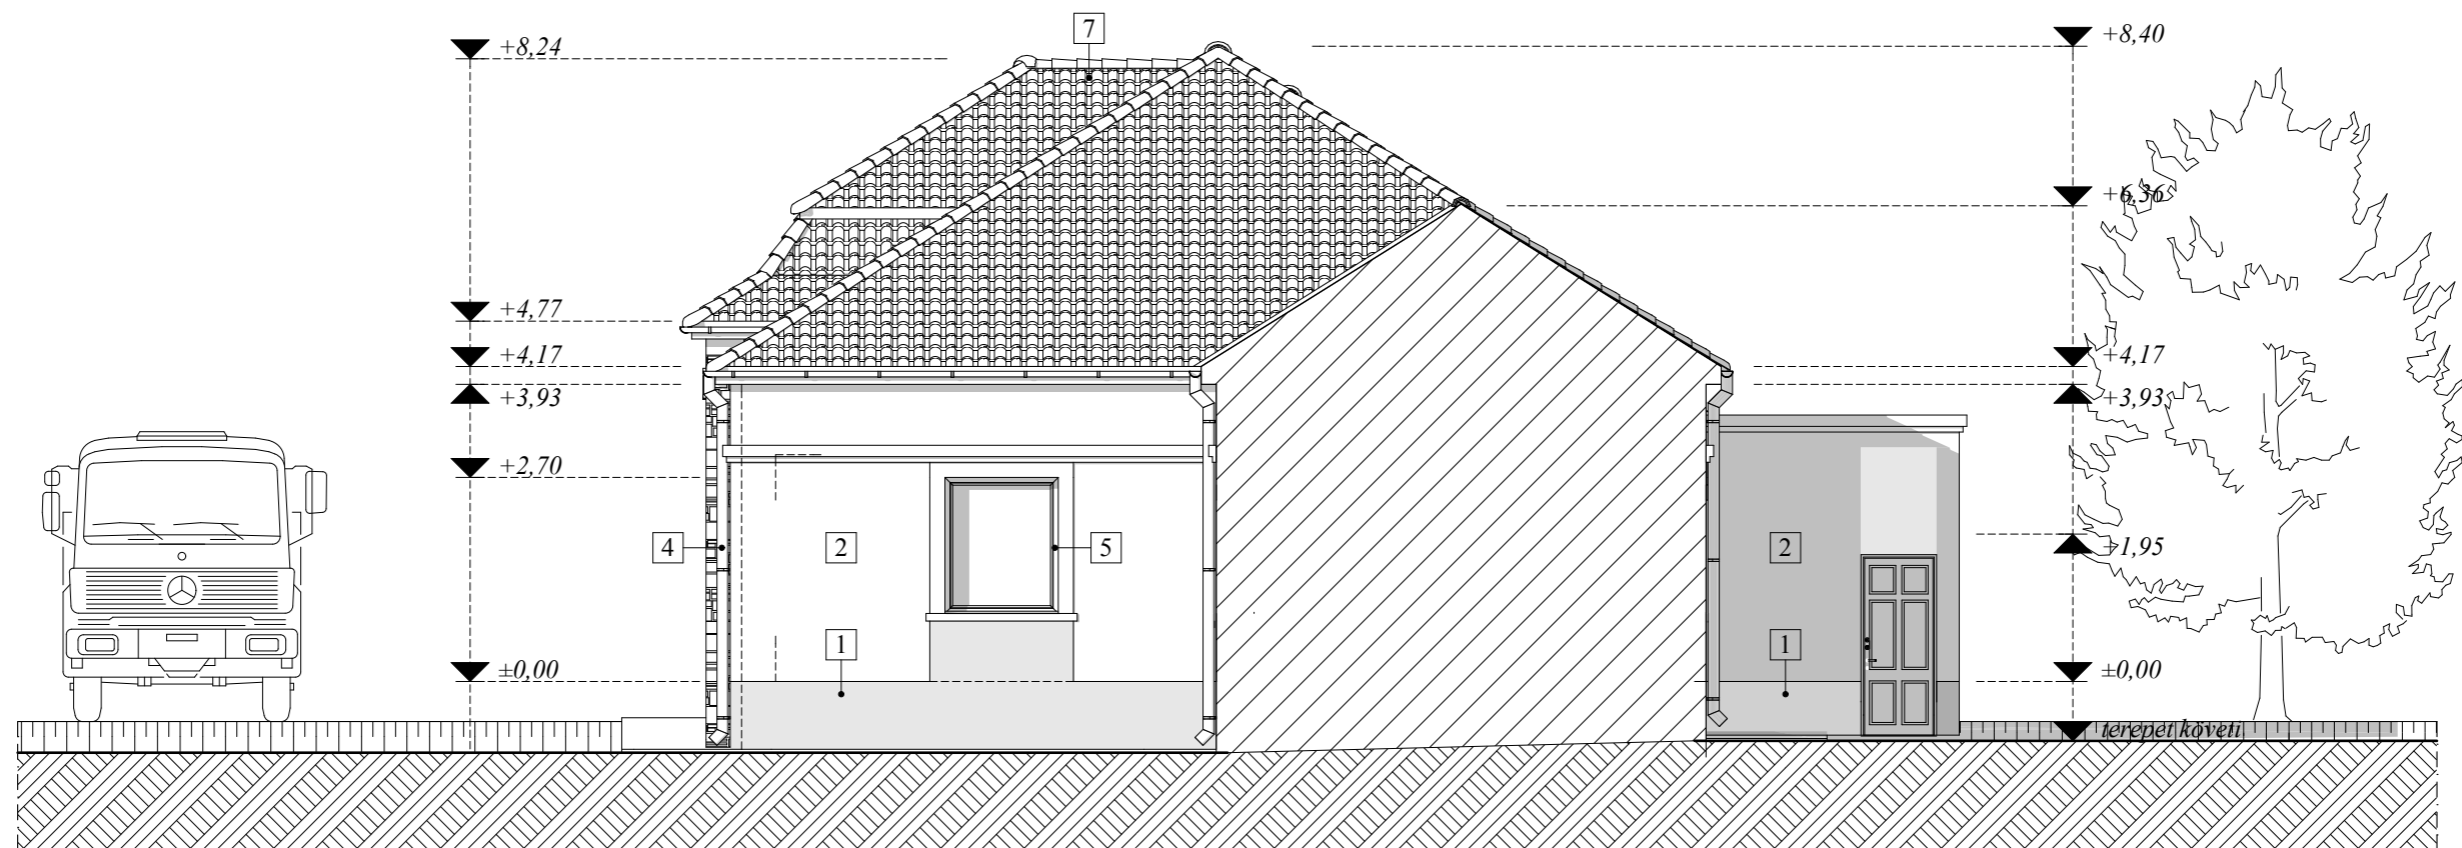

Tervezett állapot homlokzati felületi megjelenés:

- | | |
|-------------------------------------------------|--------------------------------------------------------|
| 1 Oxidbarna lábazati vakolat | 5 Műanyag szerkezetű homlokzati nyílászárók |
| 2 Caparol (Terra 18) színű homlokzati vakolat | 6 Sadolin mázolás fehér színben / Látszó faszerkezet / |
| 3 Caparol (Terra 15) színű homlokzati vakolat | 7 cserép fedés antracit színben |
| 4 Szinterezett alu (pala szürke) ereszcatorna | |

létesítmény : POLGÁRMESTERI HIVATAL ÁTALAKÍTÁSA BŐVÍTÉSE		tervszám : 12 / 2017	
rajz megnevezés : TERVEZETT DNY-I HOMLOKZAT		terv fajta : KIVITELEZÉSI	
ép.helye : 3733 Rudabánya, Gvadányi J. út 47. sz.		lépték : M=1:100	rajzsám : E-7
ügyvez. : Orosz J tervező : Orosz J statikus mtárs : Orosz M szerkeztő : Orosz J		hrs. : 496 / 1	
dátum : 2017.09 hó		építető : Rudabánya Város Önkormányzata 3733 Rudabánya, Gvadányi J. út 47. sz.	
Ez a terv mint szellemi alkotás, az 1999. évi LXXVI törvény értelmében szerzői jogvédelem alatt áll !			