
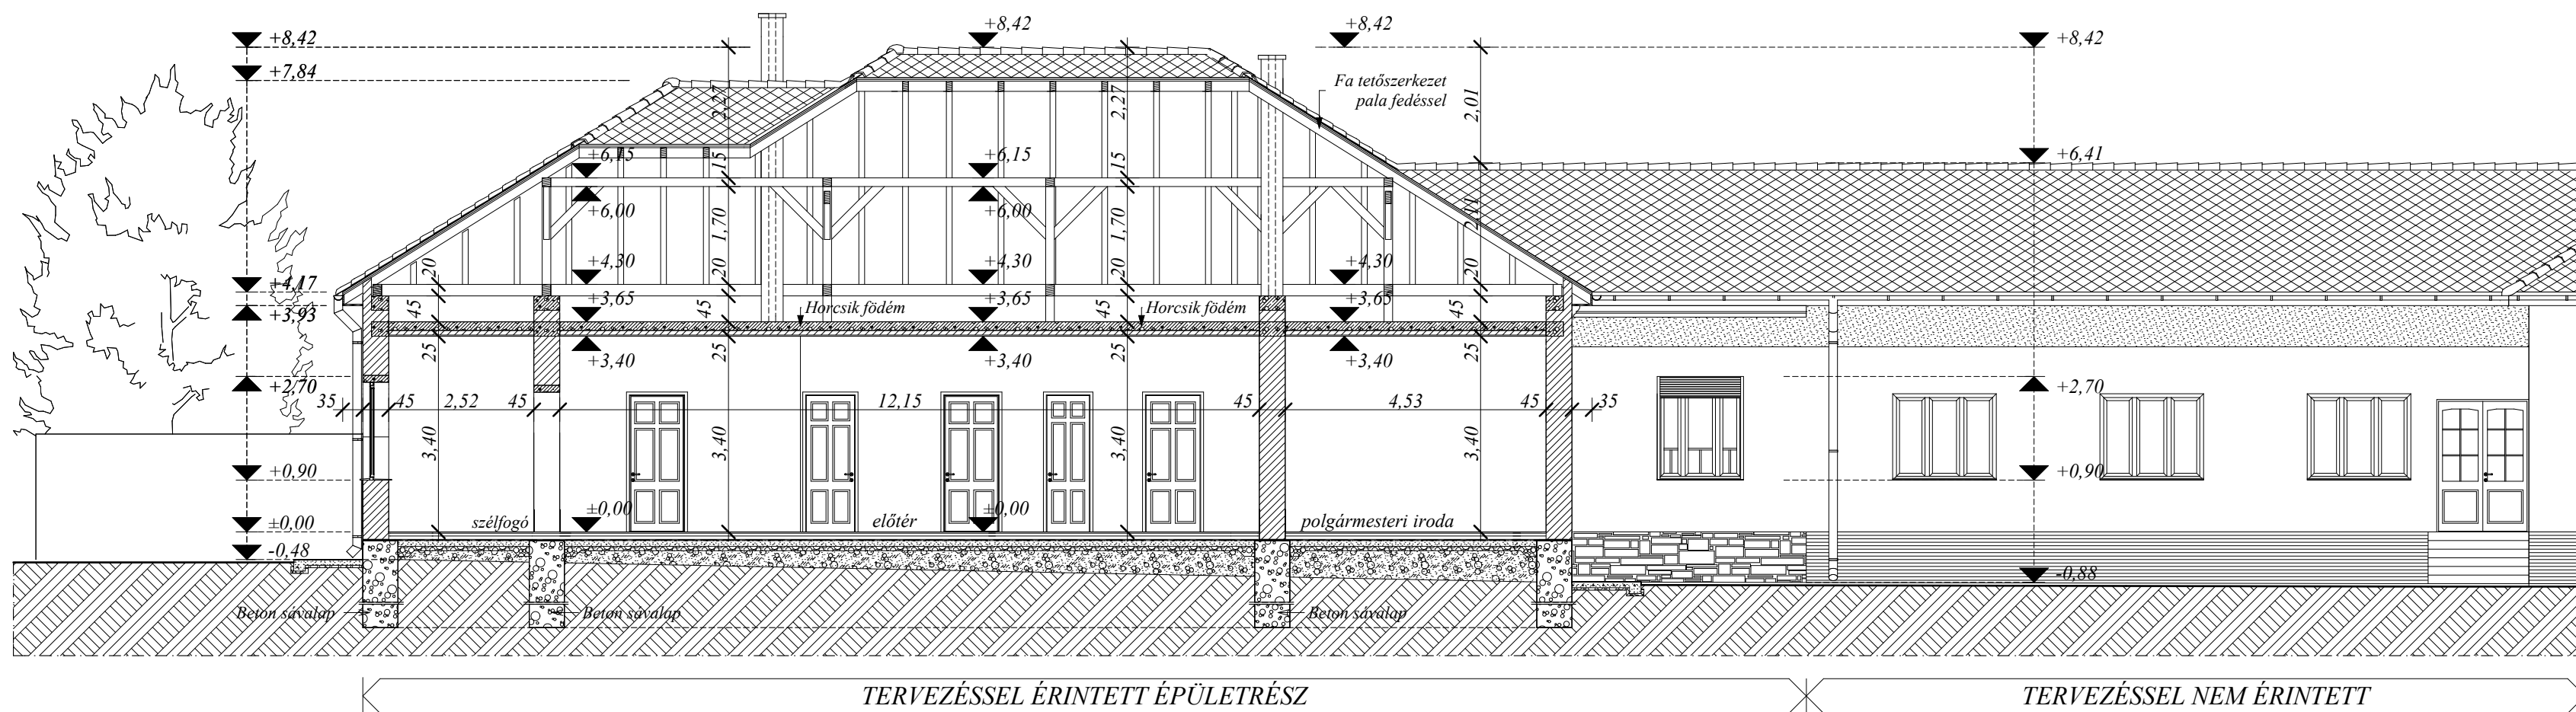


## FELMÉRÉSI B-B METSZET M=1:100

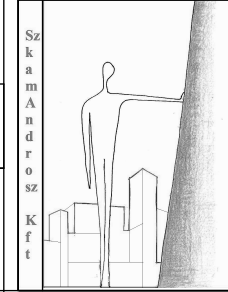

létesítmény : <b>POLGÁRMESTERI HIVATAL ÁTALAKÍTÁSA BŐVÍTÉSE</b>				tervszám : 12 / 2017	
rajz megnevezés : <b>FELMÉRÉSI B-B METSZET</b>				terv fajta : <b>ENGEDÉLYEZÉSI</b>	
ép. helye : 3733 Rudabánya, Gvadányi J. út 47. sz.				lépték : M=1:100	rajzsorszám : <b>F-3</b>
ügyvez. : Orosz J	tervező : Orosz J	statikus mtárs : Orosz M	szerkeztő : Orosz J	hrsz. : 496 / 1	dátum : 2017.09 hó
Ez a terv mint szellemi alkotás, az 1999. évi LXXVI törvény értelmében szerzői jogvédelem alatt áll !					építető : Rudabánya Város Önkormányzata 3733 Rudabánya, Gvadányi J. út 47. sz.