


FELMÉRÉSI ÉNY-I ( UTCAI ) HOMLOKZAT M=1:100

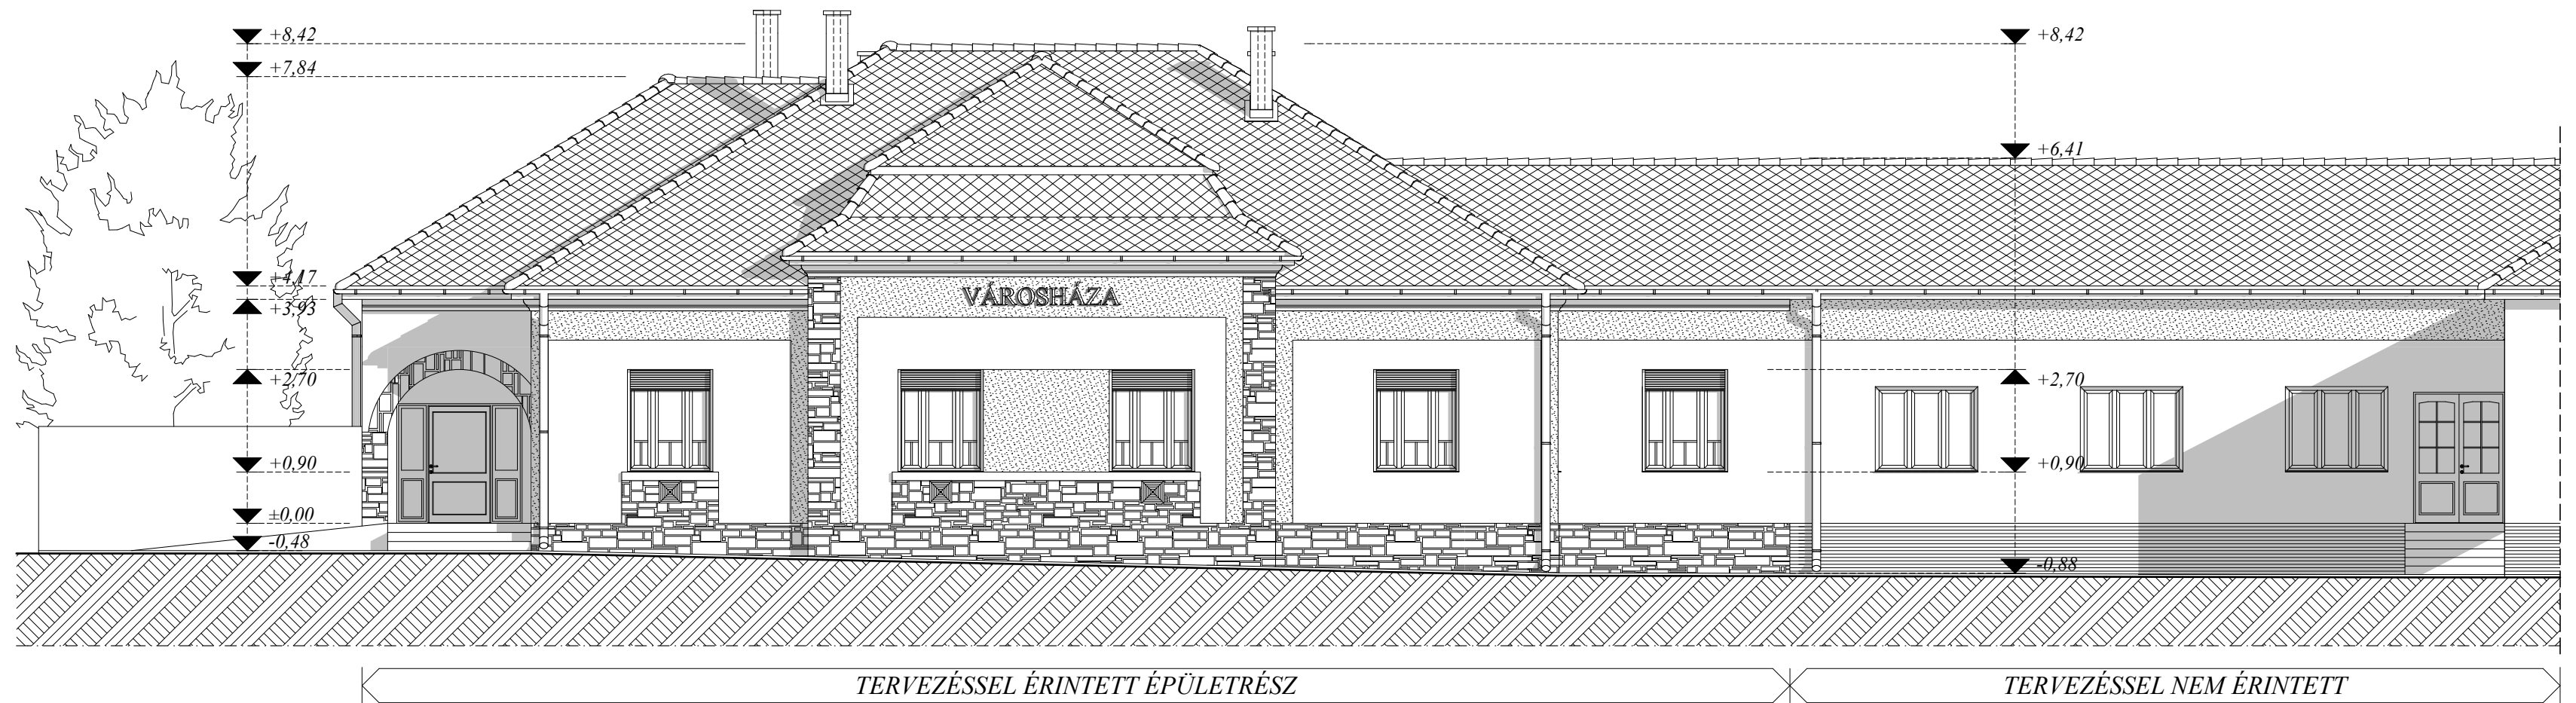

létesítmény : <b>POLGÁRMESTERI HIVATAL ÁTALAKÍTÁSA BŐVÍTÉSE</b>				tervszám : 12 / 2017	Sz k a m A n d e r o s z K f t
rajz megnevezés : <b>FELMÉRÉSI ÉNY-I HOMLOKZAT</b>				terv fajta : ENGEDÉLYEZÉSI	
ép.helye : 3733 Rudabánya, Gvadányi J. út 47. sz.				lépték : M=1:100	rajzsám : <b>F-4</b>
hrs.: 496 / 1				dátum : 2017.09 hó	
üggyez. : Orosz J	tervező : Orosz J	statikus mtárs : Orosz M	szerkeztő : Orosz J	építető : Rudabánya Város Önkormányzata 3733 Rudabánya, Gvadányi J. út 47. sz.	
Ez a terv mint szellemi alkotás, az 1999. évi LXXVI törvény értelmében szerzői jogvédelem alatt áll !					