


FELMÉRÉSI ÉK-I (UDVARI) HOMLOKZAT M=1:100

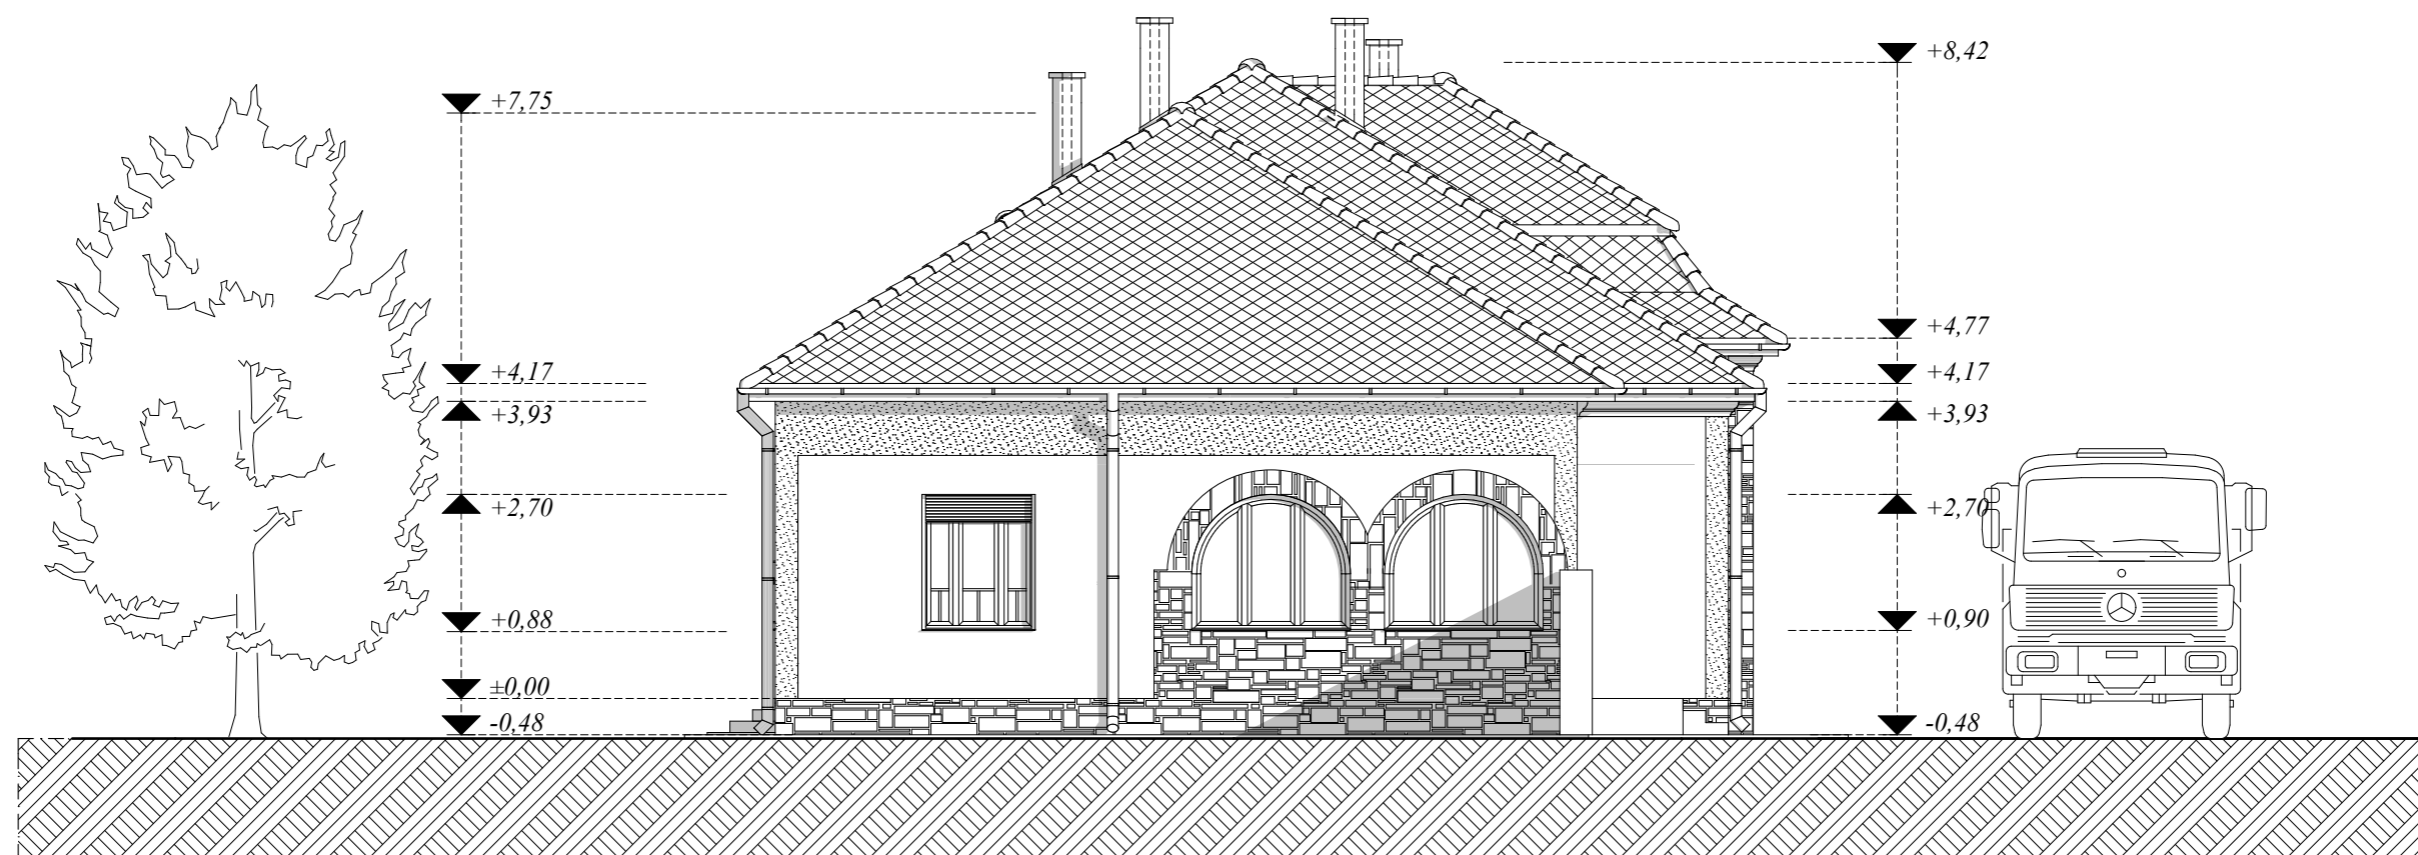

létesítmény : POLGÁRMESTERI HIVATAL ÁTALAKÍTÁSA BŐVÍTÉSE				tervszám : 12 / 2017	
rajz megnevezés : FELMÉRÉSI ÉK-I HOMLOKZAT				terv fajta : ENGEDÉLYEZÉSI	
ép.helye : 3733 Rudabánya, Gvadányi J. út 47. sz.				lépték : M=1:100	rajzsám : F-5
ügyvez. : Orosz J	tervező : Orosz J	statikus mtárs : Orosz M	szerkeztő : Orosz J	hrs.: 496 / 1	
dátum : 2017.09 hó				építető : Rudabánya Város Önkormányzata 3733 Rudabánya, Gvadányi J. út 47. sz.	
Ez a terv mint szellemi alkotás, az 1999. évi LXXVI törvény értelmében szerzői jogvédelem alatt áll !					