



# FELMÉRÉSI FÖLDSZINTI ALAPRAJZ M=1:100

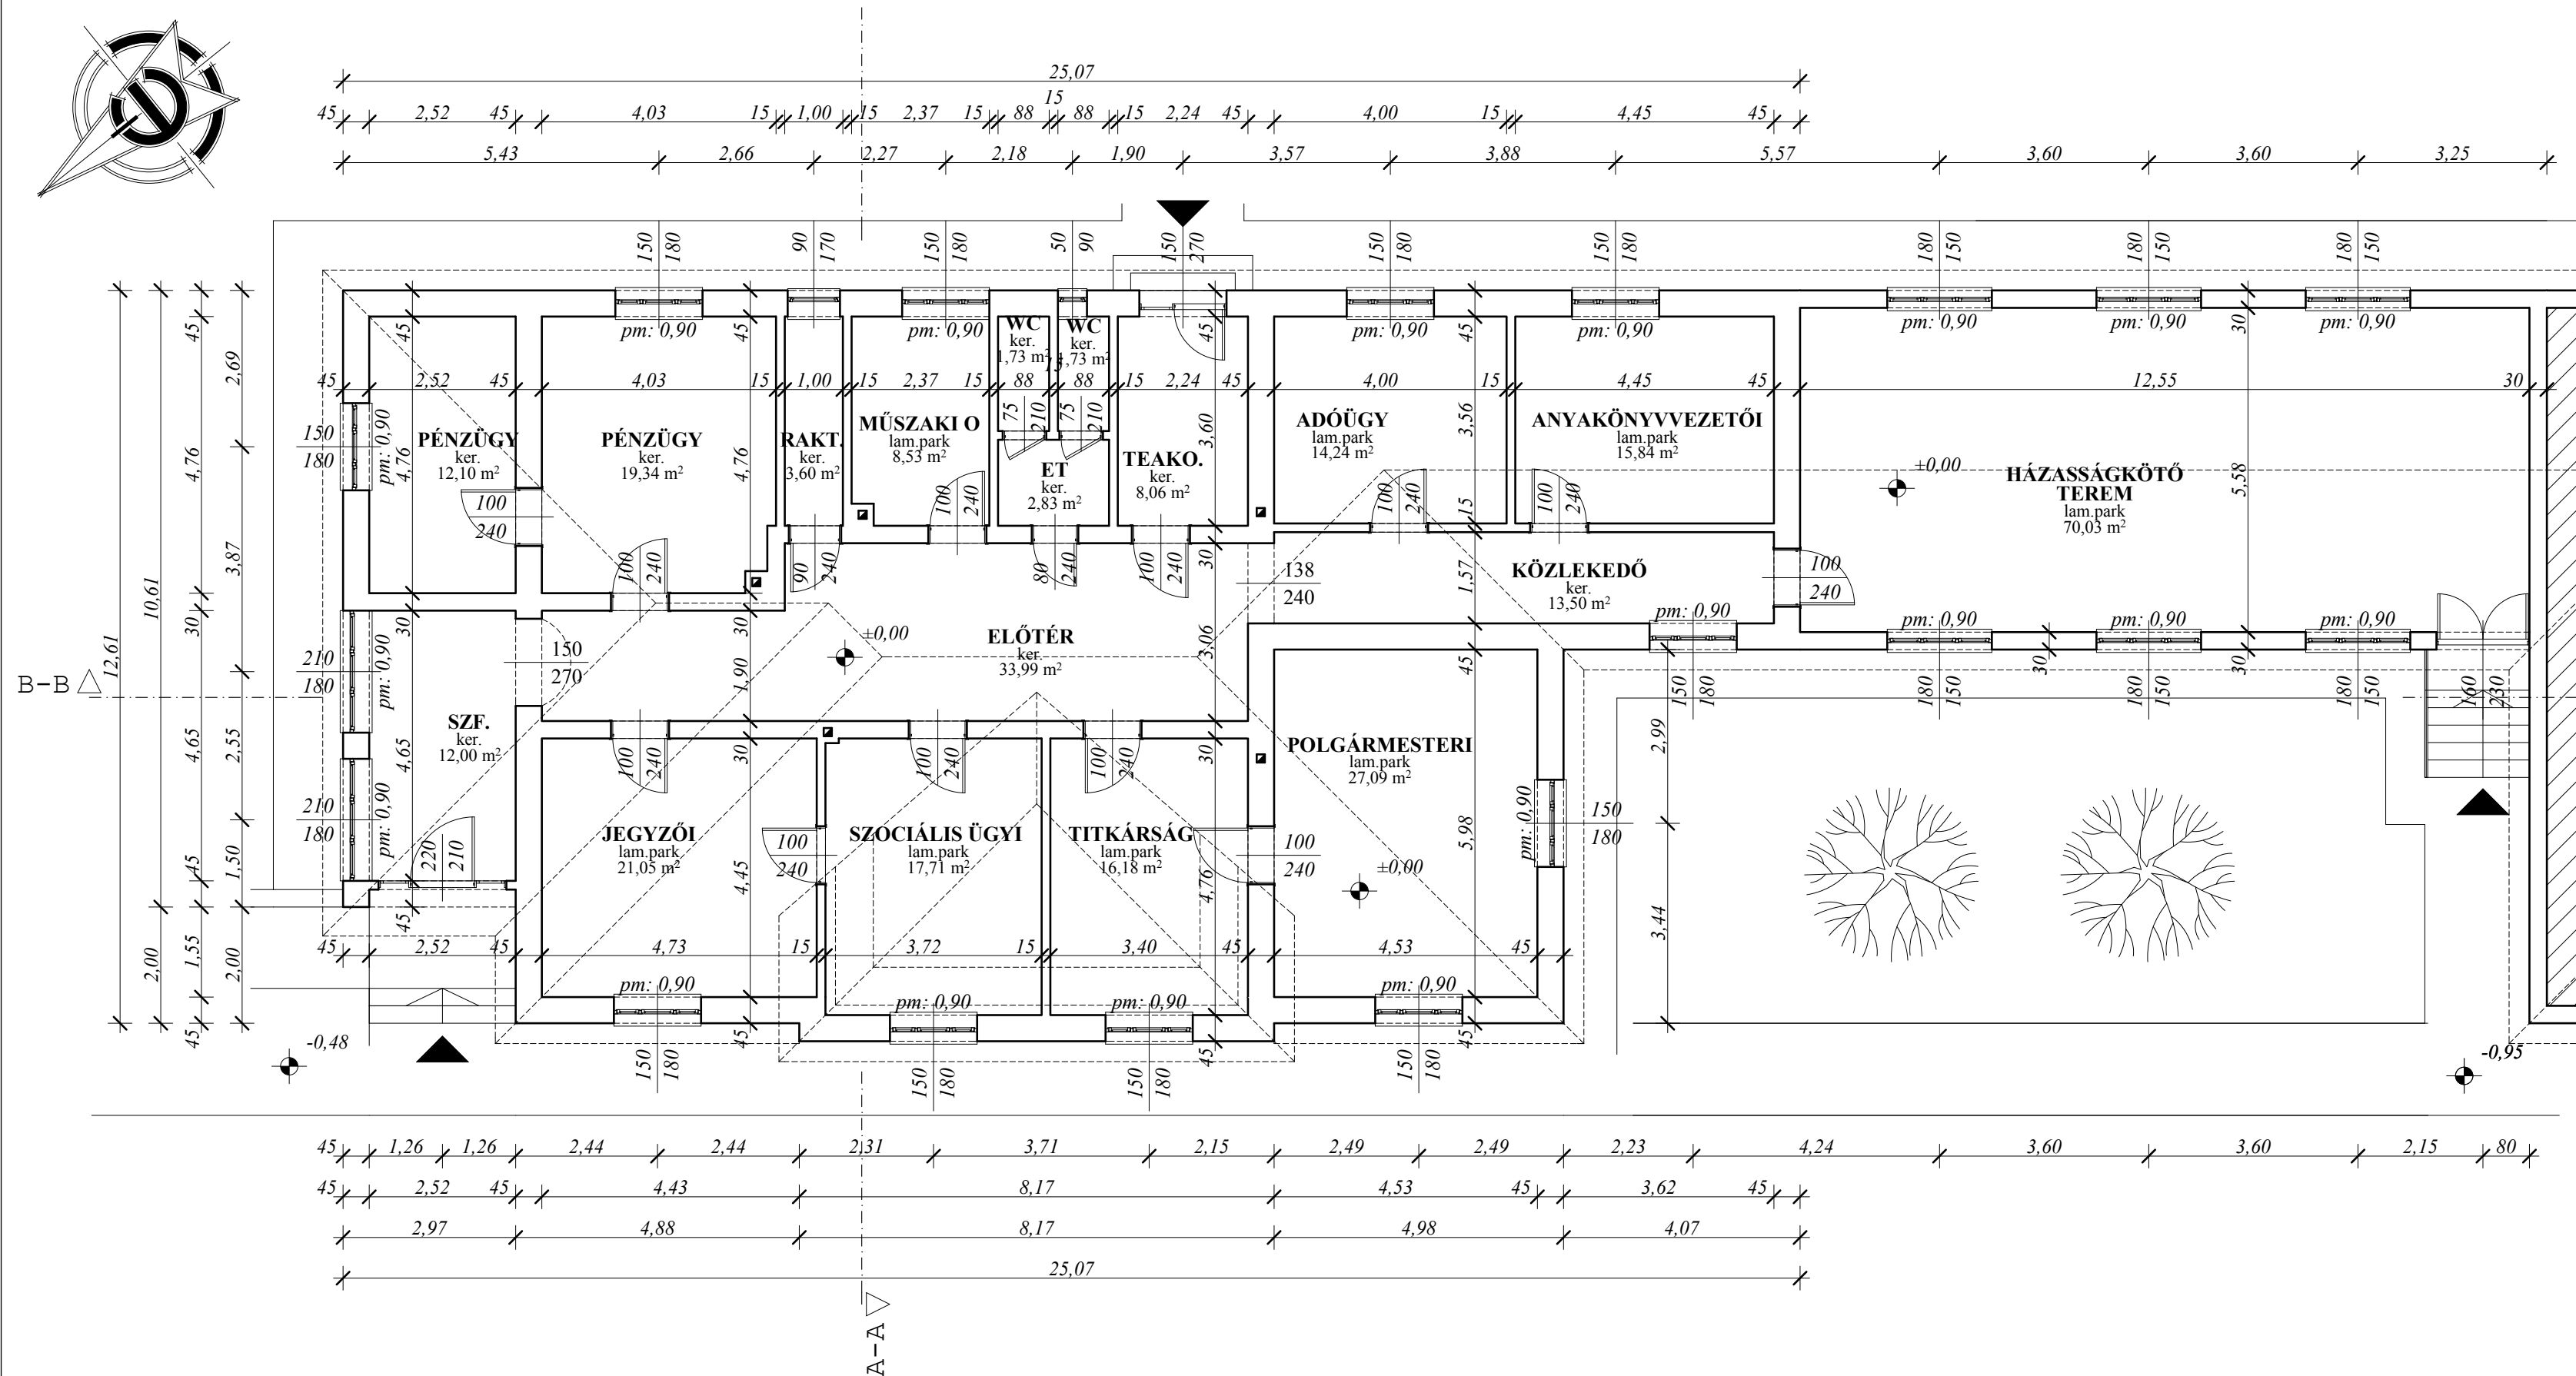

A kivitelezés megkezdése előtt  
a meglévő épület helyszíni méreteit  
ellenőrizni kell !

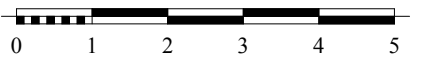

létesítmény : <b>POLGÁRMESTERI HIVATAL ÁTALAKÍTÁSA BŐVÍTÉSE</b>		tervszám : 12 / 2017	
rajz megnevezés : <b>FELMÉRÉSI FÖLDSZINTI ALAPRAJZ</b>		terv fajta : ENGEDÉLYEZÉSI	
ép. helye : 3733 Rudabánya, Gvadányi J. út 47. sz.		lépték : M=1:100	rajzsám : <b>F-1</b>
üggyvez. : Orosz J	tervező : Orosz J	hrsz. : 496 / 1	
statikus mŕárs : Orosz M		Ez a terv mint szellemi alkotás, az 1999. évi LXXVI törvény értelmében szerzői jogvédelem alatt áll !	
szerkeztő : Orosz J			